









Beregenings-plan:

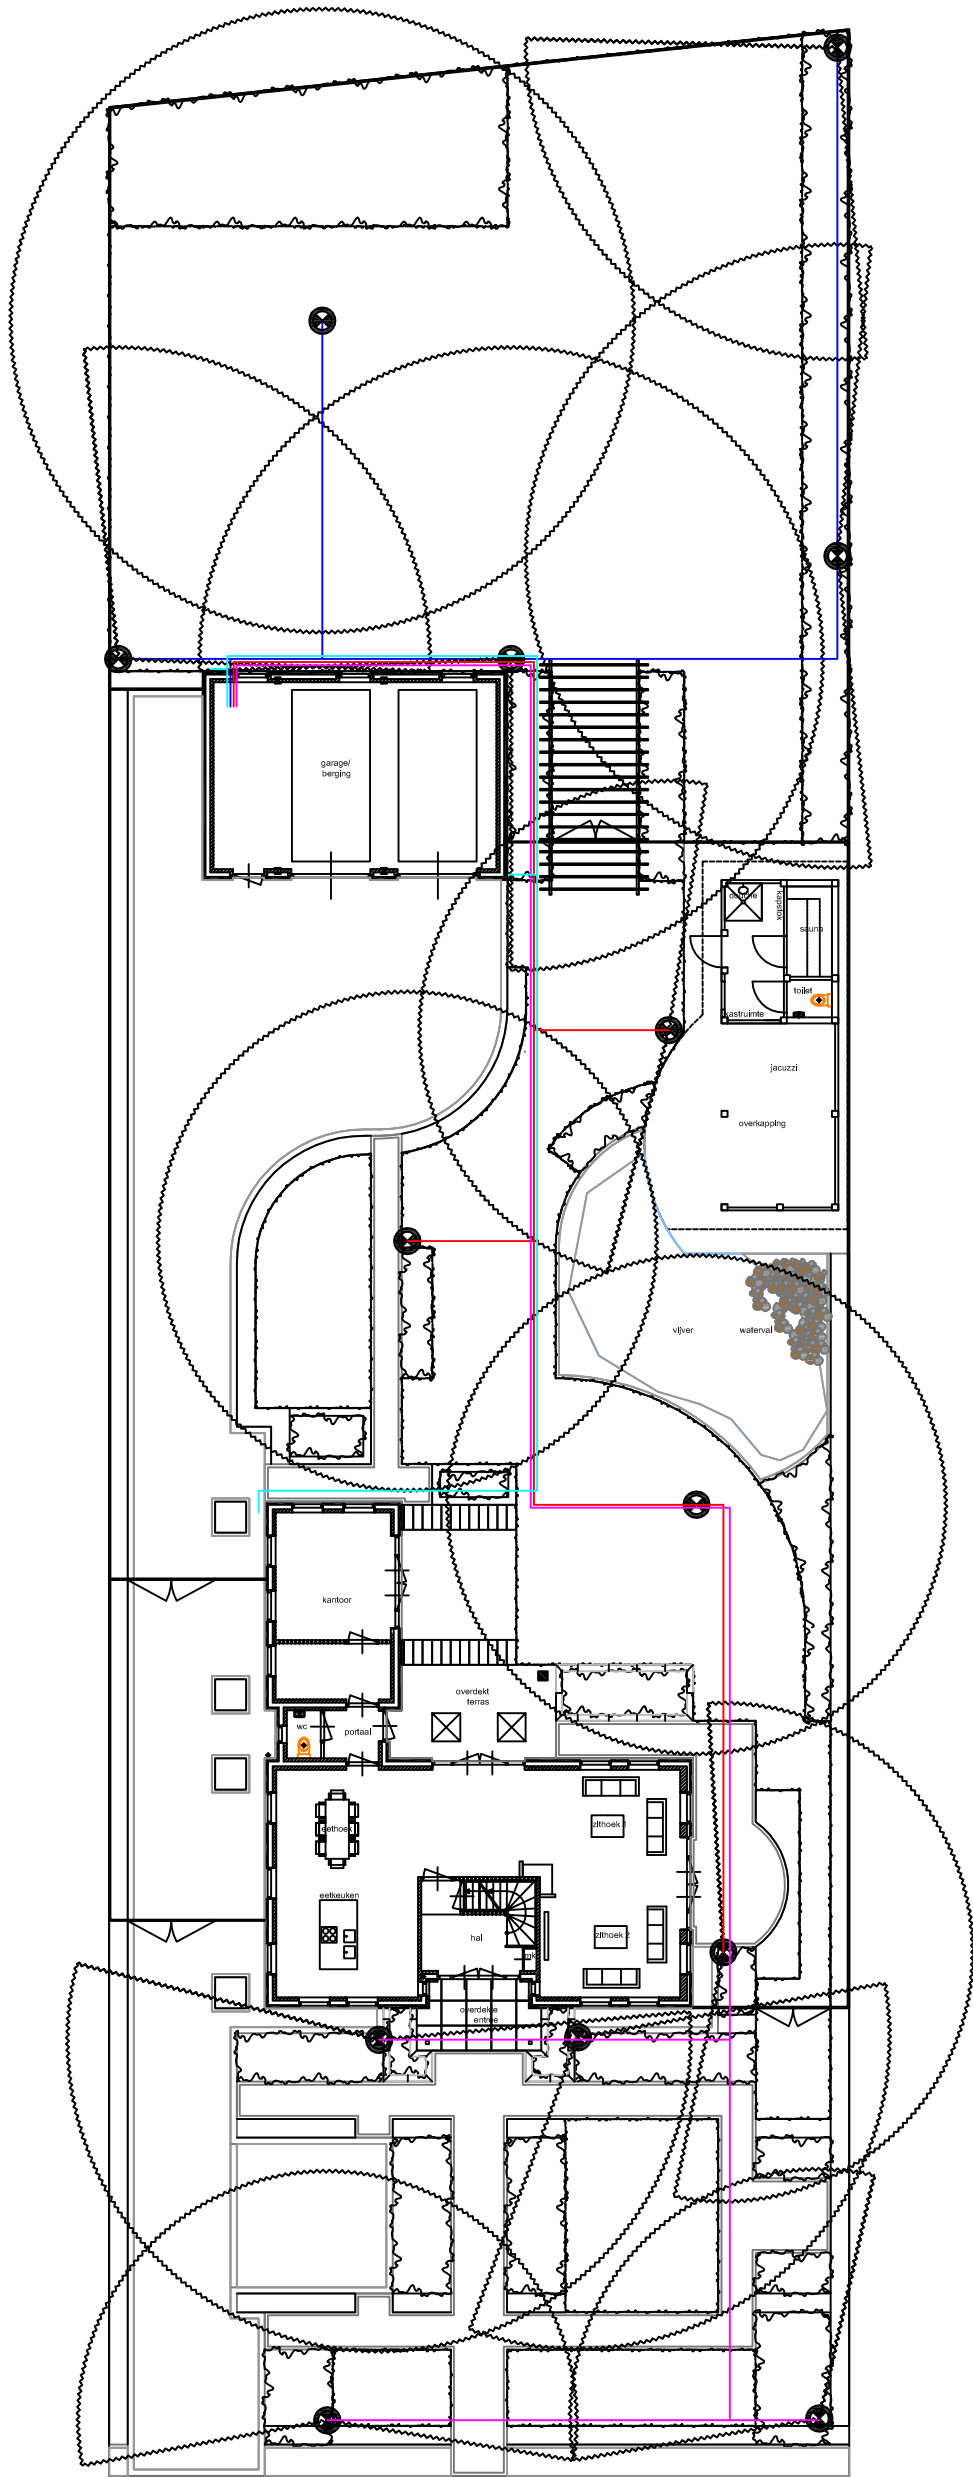

Legenda:

- 
Vyr@ 50 sectorsproeier, 1/2" buitendraad
- 
K-Rain@ pop-up sproeier, type K8000, 3/4" binnendraad, inclusief nozzles
- 
Sproeibeeld
- 
Fase 1
- hoofdleiding (horizontaal) PVC drukbuis Ø 50 x 2,4 mm
- standleiding (verticaal) PVC drukbuis Ø 40 x 1,9 mm
- 
Fase 2
- hoofdleiding (horizontaal) PVC drukbuis Ø 50 x 2,4 mm
- standleiding (verticaal) PVC drukbuis Ø 40 x 1,9 mm
- 
Fase 3
- hoofdleiding (horizontaal) PVC drukbuis Ø 50 x 2,4 mm
- standleiding (verticaal) PVC drukbuis Ø 40 x 1,9 mm
- 
Fase 3
- PVC drukbuis Ø 50 x 2,4 mm
- voorzien van Messing verchroomde kogelafsluiter, type 120, PN 40, binnendraad x buitendraad, 3/4"
- Geka-BL messing koppeling met buitendraad, 3/4"

Beregeningsplan onder voorbehoud; het geheel is afhankelijk van o.a.:

- capaciteit bron
- type pomp



Oprachtgever:

Project: Tuinontwerp; nieuwbouw Meijlsedijk te Nederweert

Tekeningnr.: B201060 **Datum:** 07-01-2011 **Formaat:** A3 staand

Schaal: 1 : 250 **gewijzigd:** 00-00-0000 **Getekend:** S. Hermkens



Het Palet Tuinontwerpen Sander Hermkens

Sint Odiblastraat 6 5991 AM Baarlo Tel. 077-4274107 Mob. 06-22780871
info@hetpalet-tuinontwerpen.nl www.hetpalet-tuinontwerpen.nl